



**Retele Electrice Muntenia S.A.**  
**Bd. Mircea Voda, nr. 30, SECTOR 3, BUCURESTI**  
 Telefon/fax: 0219291 / 0372875235

Nr. 19649700 din 05/04/2024

Catre

**COMUNA DAIA**, domiciliul/sediul in judetul **GIURGIU**, municipiul/ orasul/ sectorul/ comuna/ satul **DAIA**, Soseaua **Bucuresti**, nr. **180**, bl. - , sc. - , et. - , ap. - .

Referitor la cererea de aviz de amplasament inregistrata cu nr. **19649700 / 21/03/2024**, pentru obiectivul **CAPACITATI DE PRODUCERE ENERGIE DIN SURSE REGENERABILE DE ENERGIE, PENTRU CONSUM PROPRIU IN COM. DAIA** cu destinatia **CAPACITATI DE PRODUCERE ENERGIE DIN SURSE REGENERABILE DE ENERGIE** , situat in judetul **GIURGIU**, municipiul/ orasul/ comuna/ sat/ sector **PLOPSORU**, Strada **Intravilan**, nr. **DC95,nr.24**, bl. - , et. - , ap. - , CF - , nr. cad. **31075**.

In urma analizarii documentatiei pentru amplasamentul obiectivului mentionat, se emite:

#### AVIZ DE AMPLASAMENT FAVORABIL

Nr. 19649700 / 05/04/2024 / 6021

- Utilizarea amplasamentului propus, pentru obiectivul d-voastra, se poate face cu respectarea Legii energiei electrice si a gazelor naturale nr.123/2012, a Ordinului ANRE nr.49/2007 si nr. 25/2016, a prescriptiilor si normelor tehnice energetice PE 106/2003, SR 8591/97, NTE 003/04/00 si NTE 007/08/00.\*
- Nu este cazul.**
- Traseele retelelor electrice din planul anexat sunt figurate informativ. Pe baza de comanda data de solicitant (executant). Zona **MT/JT Giurgiu** asigura asistenta tehnica suplimentara **Nu este cazul.\*\***
- Executarea lucrarilor de sapaturi din zona traseelor de cabluri se va face numai manual, cu asistenta tehnica suplimentara din partea Zonei **MT/JT Giurgiu** cu respectarea normelor de protectia muncii specifice. In caz contrar solicitantul, respectiv executantul, va suporta consecintele pentru orice deteriorare a instalatiilor electrice existente si consecintele ce decurg din nealimentarea cu energie electrica a consumatorilor existenti precum si raspunderea in cazul accidentelor de natura electrica sau de alta natura **Nu este cazul.\*\***
- Distantele minime si masurile de protectie vor fi respectate pe tot parcursul executiei lucrarilor.
- In zonele de protectie ale LEA nu se vor depozita materiale, pamant prevazut din sapaturi, echipamente, etc. care ar putea sa micsoreze gabaritele. Utilajle vor respecta distantele minime prescrise fata de elementele retelelor electrice aflate sub tensiune si se va lucra cu utilaje cu gabarit redus in aceste zone.
- Executantii sunt obligati sa instruiasca personalul asupra pericolelor pe care le prezinta executia lucrarilor in apropierea instalatiilor electrice aflate sub tensiune si asupra consecintelor pe care le poate avea deteriorarea acestora. Pagubele provocate instalatiilor electrice si daunele provocate consumatorilor ca urmare a deteriorarii instalatiilor vor fi suportate integral de cei ce se fac vinovati de nerespectarea conditiilor din prezentul aviz. Executantii sunt direct raspunzatori de producerea oricaror accidente tehnice si de munca.


Ca urmare a prelungirii valabilitatii Certificatului de Urbanism, se prelungeste valabilitatea Avizului de amplasament pana la .....

**Responsabil** \_\_\_\_\_

\* pentru aviz favorabil fara conditii se va inscrie ""Nu este cazul" / pentru aviz favorabil cu conditii se vor inscrie distantele minime de apropiere si incrucisare intre obiectivul propus si retelele electrice (LEA sau LES) existente in zona, in conformitate cu prescriptiile energetice in vigoare.


\*\* daca nu sunt conditii se va inscrie "Nu este cazul"

\*\*\* se bifeaza casuta corespunzatoare situatiei, se specifica tipul de bransament propus si intaririle de retea (daca este cazul)

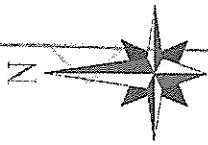

# LEGENDA PLAN AMPLASAMENT

PANOU FOTOVOLTAIC  
 CONTAINER ECHIPIAMENTE

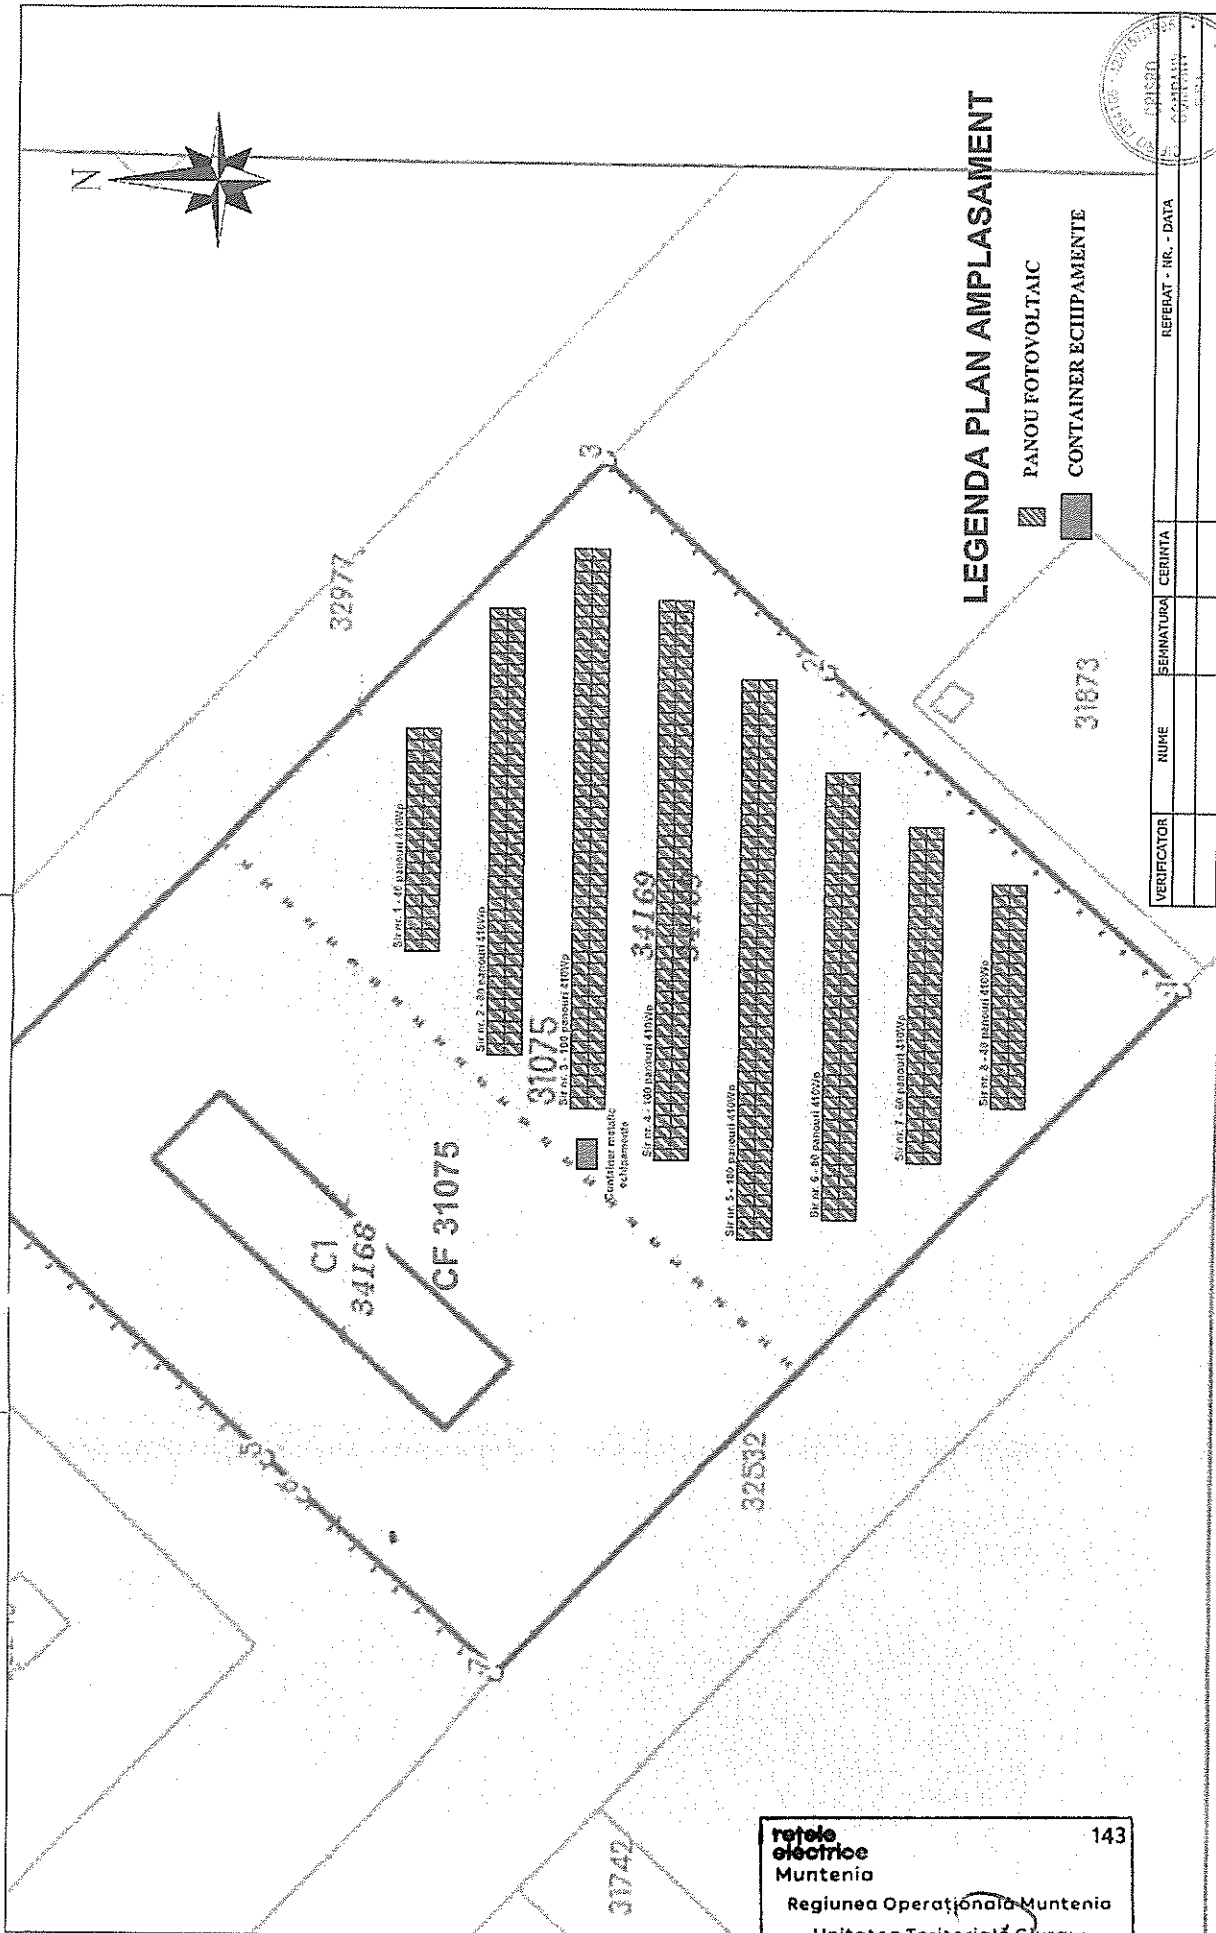

VERIFICATOR	NUME	SEMNATURA	CERINTA	REFERAT - NR. - DATA
<b>CRISHO COMPANY</b> <small>Proiectant autorizat nr. 143/2013</small> <small>nr. 143/2013</small>				
BENEFICIAR: U.A.T. Dala		FIZA: S.F.		
CONTRACTOR: AMPLASAMENT: Com. Dala, Judetul Giurgiu		Nr.: 352P/2023		
TITLU PROIECT: Capacitati de productie energie din surse regenerabile de energie, pentru consuma proprie in Comuna Dala, Judetul Giurgiu		Planşa nr.: IEO3		
TITLU PLANŞA: Plan de amplasament				
SPECIFICATIE	NUME	SEMNATURA	SCARA	
SEF PROIECT	Ing. Silviu Petru		1:500	
PROIECTAT	Ing. Andrei Călinescu		Data:	
DESEINAT	Ing. Andrei Călinescu		2023	

**reţele electrice** 143  
**Muntenia**  
 Regiunea Operaţională Muntenia  
 Unitatea Teritorială Giurgiu  
 Vizat spre neschimbare