



ROMANIA  
JUDEȚUL GIURGIU  
CONSILIUL LOCAL AL COMUNEI DAIA

**HOTĂRÂRE**  
**privind constatarea trecerii unui bun imobil în domeniul privat al comunei Daia, județul Giurgiu**

CONSILIUL LOCAL AL COMUNEI DAIA  
întrunit în ședință ordinară,

Având în vedere:

- referat de aprobare a primarului comunei Daia nr. 4909/22.08.2019;
- raportul compartimentului Agricol, cadastru și urbanism nr.4910/22.08.2019;
- raportul comisiei de specialitate amenajarea teritoriului, urbanism și investiții;
- raportul comisiei juridice și apărarea ordinii publice
- Hotărârea Comisiei locale de fond funciar nr. 3/29.06.2018;
- prevederile art.31 alin.(2) din Legea fondului funciar nr. 18/1991, republicată, cu modificările și completările ulterioare;
- prevederile Legii nr.52/2003 privind transparența decizională în administrația publică, republicată, cu modificările și completările ulterioare;

În temeiul art.129 alin.(1) și (2), lit. c și art. 139 alin. (1) și (3) lit.g) din OUG nr.57/2019 privind Codul administrativ

**HOTĂRĂȘTE:**

**Art.1** Se constată trecerea în domeniul privat al comunei Daia, județul Giurgiu, a terenului arabil în suprafață de 2.000 m.p. situat în extravilanul comunei Daia, T 64, rămas la dispoziția Comisiei locale de fond funciar al comunei Daia în baza Hotărârii Comisiei locale de fond funciar nr. 3/29.06.2018, identificat conform planului de situație anexă la prezenta hotărâre.

**Art.2.** Terenul în suprafață de 2.000 m.p. va fi intabulat în cartea funciară a comunei Daia, județul Giurgiu, conform prevederilor legale.

**Art.3** Prezenta hotărâre se va comunica Instituției Prefectului-Județul Giurgiu în vederea exercitării controlului de legalitate, Primarului comunei Daia pentru ducere la îndeplinire, și se va aduce la cunoștință publică prin grija secretarului.

PREȘEDINTELE ȘEDINȚĂ  
Iordache Nicolae



Contrasemnează,  
SECRETAR GENERAL,  
Țigănilă Mihaela

Daia, 30.08.2019  
Nr. 71

Adoptată cu 7voturi pentru, 0 voturi împotriva și 2 abțineri din totalul de 10 consilieri în funcție

**REFERAT DE APROBARE**

Prin Hotărârea Comisiei locale de fond funciar nr. 3/29.06.2018 se aprobă trecerea în domeniul privat al comunei Daia a suprafeței de teren de 2.000 mp situată în extravilanul comunei Daia, T 64, județul Giurgiu, care, se află la dispoziția comisiei, nefiind supusă procedurilor de reconstituire a dreptului de proprietate.

Având în vedere necesitatea continuării procedurilor legale pentru realizarea obiectivului de investiții „Construirea unei platforme de depozitare și gospodărire a gunoiului de grajd”, aprobat prin H.C.L. al comunei Daia nr.37/26.06.2017, propun inițierea unui proiect de hotărâre având următoarea titlatură:

**„Proiect de hotărâre privind constatarea trecerii unui bun imobil în domeniul privat al comunei Daia, județul Giurgiu”**

Compartimentului Agricol, cadastru și urbanism va întocmi raportul de specialitate pe care îl va supune dezbaterii și aprobării consiliului local.

**PRIMAR,  
ȘERBAN ADRIAN-FLORIN**



### Raport de specialitate

În baza H.C.L. al comunei Daia nr. 37/26.06.2017 s-a aprobat implementarea programului „Investiții la nivelul comunităților locale pentru reducerea poluării cu nutrienți”-domeniul de intervenție 1.1 Construirea unor platforme comunale de depozitare și gospodărire a gunoiului de grajd din cadrul proiectului „Controlul integrat al poluării cu nutrienți” și și-a asumat, prin art.6 obligația punerii la dispoziție a unui teren în suprafață de 2.000 m.p. pentru realizarea investiției.

Ținând cont de necesitatea respectării prevederilor legale în acest domeniu, Comisia locală de fond funciar constituită la nivelul comunei Daia a hotărât trecerea în domeniul privat al comunei Daia a unui teren arabil în suprafață de 2.000 m.p. situat în extravilan, în tarla 64, rămas la dispoziția comisiei, având ca vecinătăți, la N teren la dispoziția Comisiei locale de fond funciar, la V- Mareș Florea, la S drum și la E - teren aflat la dispoziția Comisiei locale de fond funciar, conform planului de amplasament anexat.


Având în vedere cele mai sus menționate, precum și referatul de aprobare nr. 4909/22.08.2019 a primarului comunei daia, supunem dezbaterii și aprobării consiliului local proiectul de hotărâre inițiat.

**Întocmit,**  
**Comp. Agricol, cadastru și urbanism,**  
**ref. Vasile Gabriel**



PLAN DE INCADRARE IN TARLA  
COM. DAIA T64  
SCARA: 1-5000

VIZA PRIMARIE:

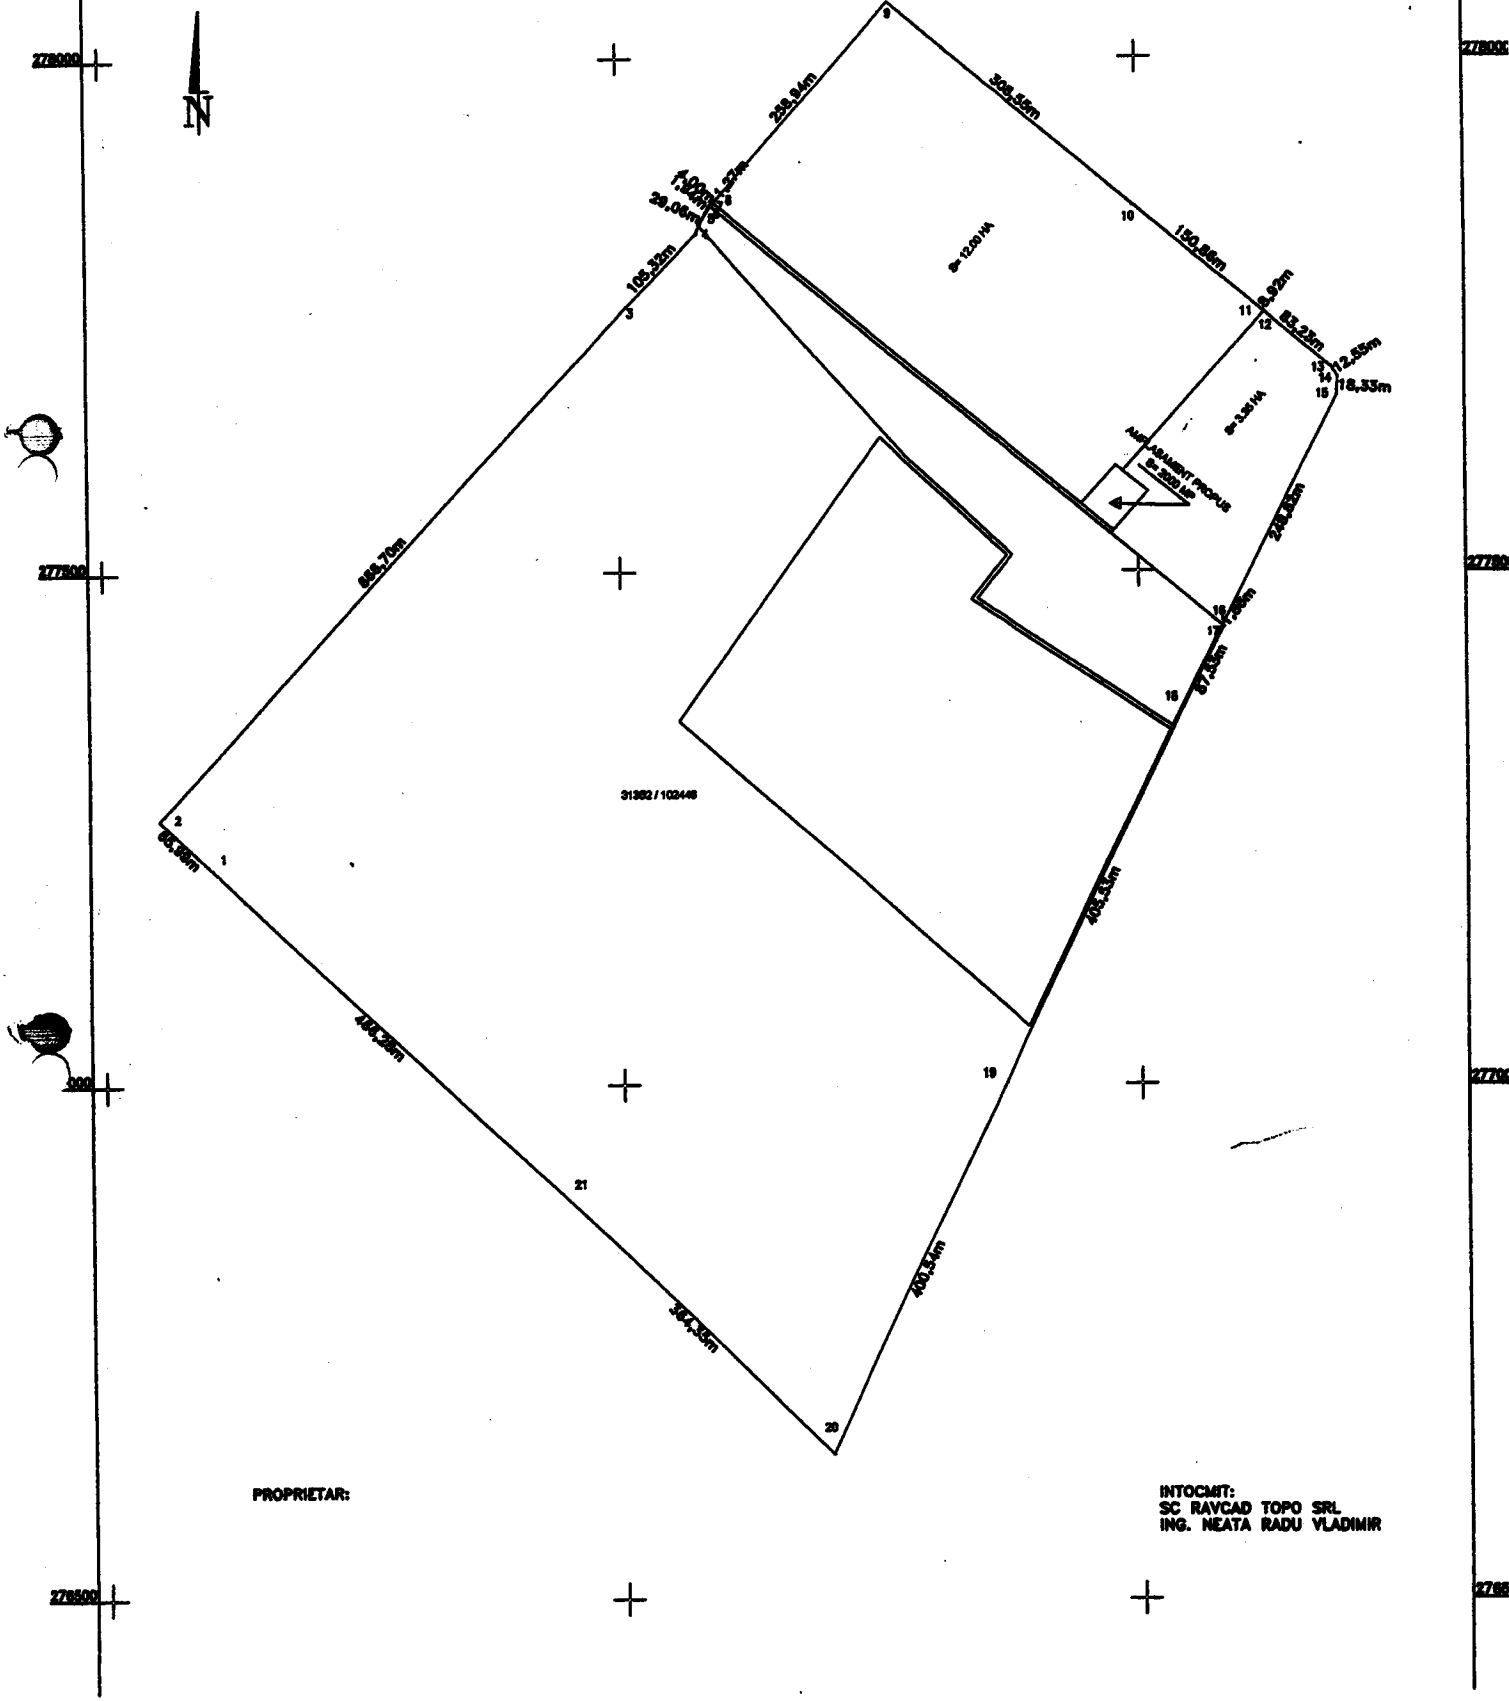


PROPRIETAR:

INTOCMIT:  
SC RAVCAD TOPO SRL  
ING. NEATA RADU VLADIMIR

SCARA 1: 1000

NR.CADASTRAL	SUPRAFATA (mp)	ADRESA IMOBILULUI
	2000	JUD.GIURGIU COM.DAIA-EXTRAVILAN T84
CARTEA FUNCIARA NR. :		UAT: DAIA

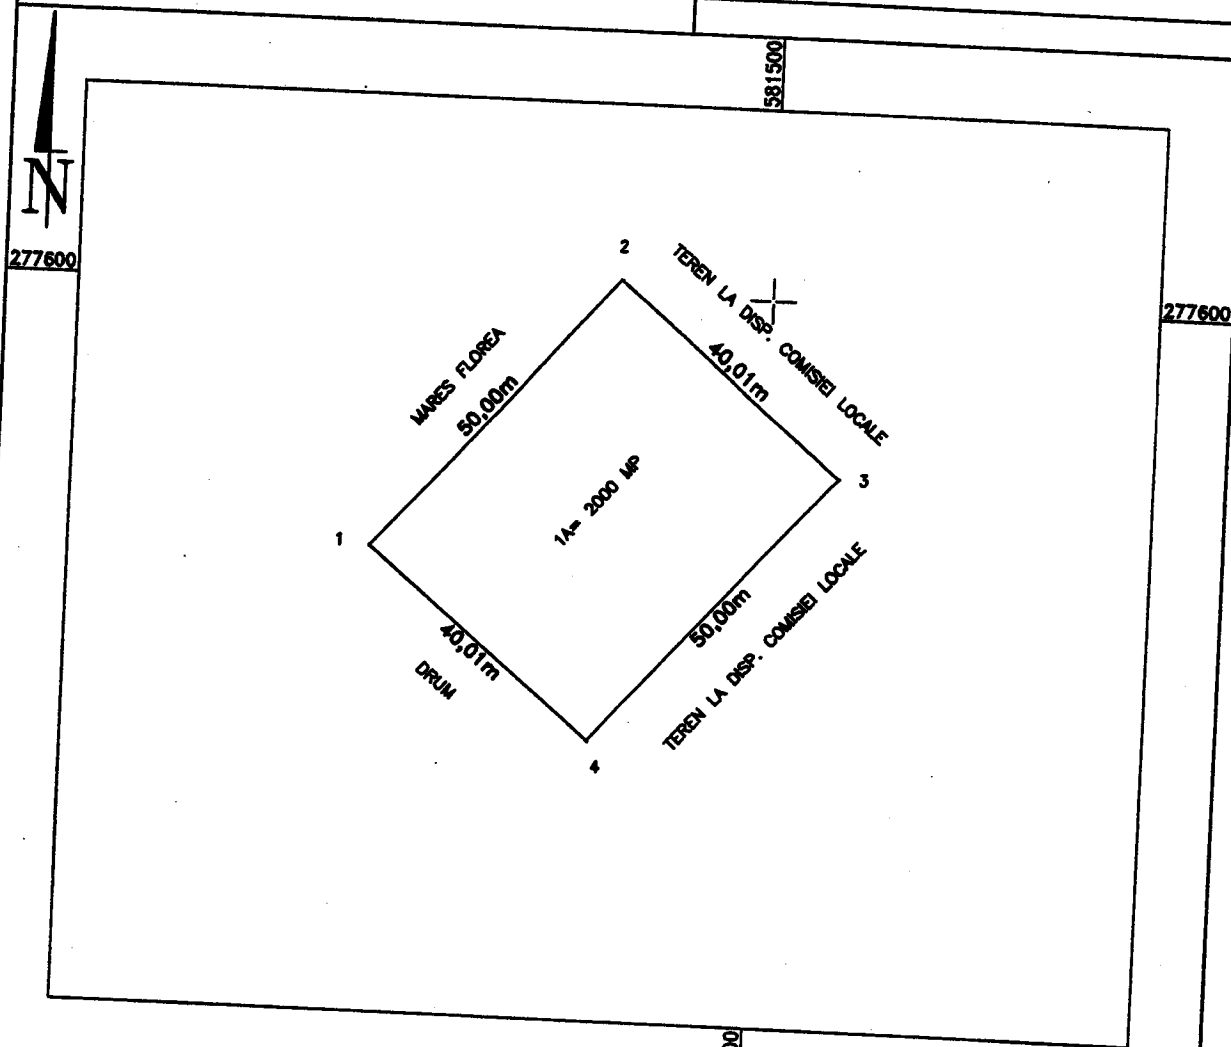

**A. DATE REFERITOARE LA TEREN**

NR. PARCELA	CATEGORIE DE FOLOSINTĂ	SUPRAFATA DIN MASURATORI (mp)	MENTIUNI
1	A	2000	IMOBIL INREGISTRAT IN PLANUL CADASTRAL FARA LOCALIZARE
			CERTA DATORITA LIPSEI PLANULUI PARCELAR
TOTAL		2000	NEIMPREJMUIT

**B. DATE REFERITOARE LA CONSTRUCTII**

COD CONSTR.	DESTINATIA	SUPRAFATA CONSTRUITA LA SOL (mp)	MENTIUNI
TOTAL			

SUPRAFATA TOTALA MASURATA A IMOBILULUI = 2000 MP  
 SUPRAFATA DIN ACT = 2000 MP

**EXECUTAT S.C. RAVCAD TOPO SRL**  
**AUTORIZATIE SERIA RO-B-J NR 0947/2016**  
**INGINER NEATA RADU VLADIMIR**

Confirm executarea masuratorilor la teren  
 corectitudinea intocmirii documentatiei cadastrale si  
 corespondenta acestora cu realitatea din teren  
 Semnatura si stampila

DATA : 09.07.2018

**INSPECTOR**

Confirm introducerea in baza de date integrata si  
 atribuirea numarului cadastral

Semnatura si parafa

Stampila BCPI

DATA :

ROMÂNIA  
Consiliul Local al Comunei Daia, Județul Giurgiu  
Comisia juridică și apărarea ordinii publice

### RAPORT

În conformitate cu prevederile art.141 din OUG nr.57/2019 privind Codul administrativ comisia economică, dezvoltare regională și integrare europeană, întrunită în ședință la data de 28.08.2019, a luat în dezbateră proiectul de hotărâre privind **privind constatarea trecerii unui bun imobil în domeniul privat al comunei Daia, județul Giurgiu.**

În urma examinării proiectului de hotărâre, a documentelor anexate și a prevederilor legale invocate, comisia de specialitate, avizează favorabil proiectul de hotărâre menționat mai sus, cu următoarele amendamente:

---

---

---

---

---

PREȘEDINTE,

TĂNASE IONEL



SECRETAR,

IORDACHE NICOLAE

